



การไฟฟ้าส่วนภูมิภาค  
PROVINCIAL ELECTRICITY AUTHORITY

เลขที่ ก.๓.บค.(ปน.) ๑๗๒๓ /๒๕๖๒ วันที่ ๒ กันยายน ๒๕๖๒  
 ชื่อผู้รับ นายภักพงษ์ วงษ์พันธุ์หา ตำแหน่ง อก.ปน.(ก.๓)  
 ชื่อผู้ส่ง นายสงวน นาคลัมย์ ตำแหน่ง ผจก.กฟอ.บางเลน

ด้วยการไฟฟ้า อ.บางเลน จะขอตัดไฟเพื่อปฏิบัติงาน เพื่อปักเสา ๑๑๕ ตามแผนผังสังเขปแนบ จำนวน ๑ แผ่น  
 ดังนี้

ที่	ฟีดเดอร์	วัน/เดือน/ปี	ตั้งแต่เวลา	ถึงเวลา	ลักษณะงานที่ปฏิบัติ/ บริเวณ	จาก	ถึง	ผู้ควบคุมงาน
๑.	08 SLY	15 ก.ย.62	08.00 น.	17.00 น.	ปักเสา, พาดสาย ไปสถานี บางเลน 2	Recloser SLY08R-01	Dis ชั่วคราว หน้าสวน กล้วยไม้	นาย สุนทร มากคล้าย พง.๕ กฟ.๒ กฟ. ส่วนกลาง ๐๘๗- ๓๖๓๓๒๗๘

พื้นที่ที่มีผู้ใช้ไฟได้รับผลกระทบ(ไฟดับ) รง.อาร์เอ็กซ์,สถานีขนส่งศาลายา,สวนกล้วยไม้

ผู้ประสานงานการดับไฟ ชื่อ นายวินัย หอยสังข์ทอง ตำแหน่ง ทพ.ปน. โทร ๐๘๙-๕๕๑๑๕๑๕

พื้นที่ ที่ขอตัดไฟปฏิบัติงานมีสายเคเบิลใยแก้วนำแสงของ กฟภ. (หากมีโอกาสชำรุด ผศส.กรส.(ก.๓) จะไปตรวจสอบก่อนปฏิบัติงาน)

๑.  มีสายเคเบิลใยแก้วนำแสง ๑.๑  มีโอกาสชำรุด ๑.๒  ไม่มีโอกาสชำรุด  
 ๒.  ไม่มีสายเคเบิลใยแก้วนำแสง

หมายเหตุ

(นายสงวน นาคลัมย์)  
ตำแหน่ง ผจก.กฟอ.บางเลน

สำหรับแผนกควบคุมการจ่ายไฟ (ผคฟ.) กฟภ.๓

เรียน อก.ปน.(ก.๓)

ผคฟ. พิจารณาแล้วเห็นควร

- อนุมัติให้ดับไฟตามคำขอชื่อ..... ฟีดเดอร์..... จาก..... ถึง.....  
 ในวันที่..... ตั้งแต่เวลา..... น. ถึง..... น. ตามใบสั่งทำสวิตซ์ซึ่งเลขที่.....  
 อนุมัติให้ดับไฟตามคำขอชื่อ..... ฟีดเดอร์..... จาก..... ถึง.....  
 ในวันที่..... ตั้งแต่เวลา..... น. ถึง..... น. ตามใบสั่งทำสวิตซ์ซึ่งเลขที่.....

พนักงานศูนย์ฯ นาย..... ประสานงานการขอตัดไฟกับ.....

(.....)

สำหรับผู้อนุมัติ

ที่ ก.๓ กปบ.(คฟ.)

เรียน ผจก.....


อก.บข.(ก.๓), อก.วว.(ก.๓)

อนุมัติ และแจ้ง จป. เพื่อตรวจสอบความปลอดภัย

ขั้นตอนการสวิตซ์..... แผ่น  
 แผนผังแนบ..... แผ่น

ผจฟ..... (สถานี.....)

เพื่อทราบ และจัดพนักงานช่างปฏิบัติงานร่วมกับ เสดมภ์ฯ บดรง.รท

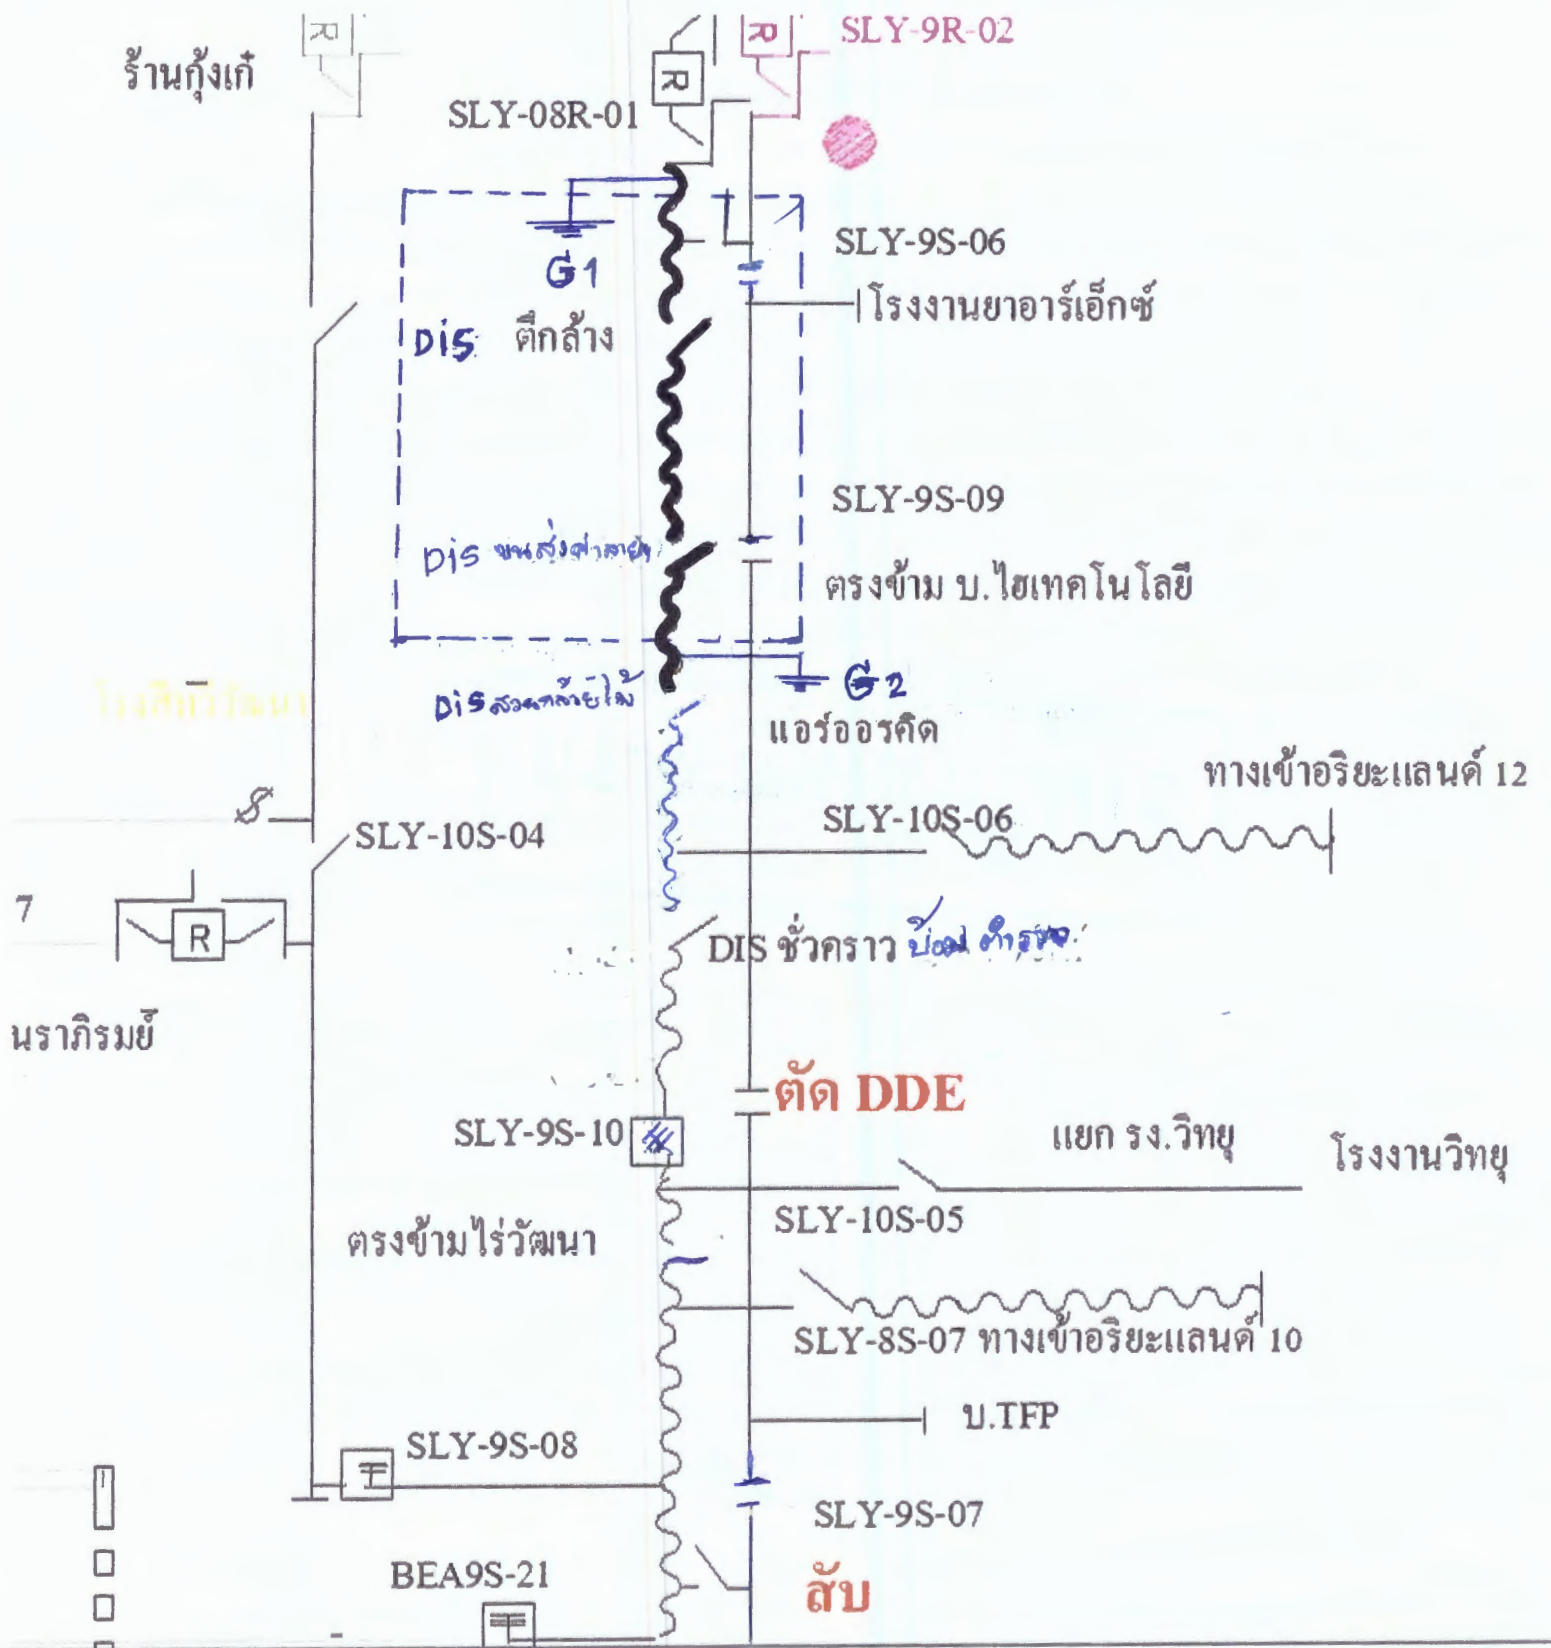

ร้านกึ่งเก้

SLY-08R-01

SLY-9R-02

G1  
Dis ติดล้าง

SLY-9S-06

โรงงานอาหารเอ็กซ์

Dis ขนส่งสายส่ง

SLY-9S-09

ตรงข้าม บ.ไฮเทคโนโลยี

Dis ลวดทองแดง


G2  
แอร์อาคาร

ทางเข้าริยะแลนด์ 12

SLY-10S-04

SLY-10S-06

7

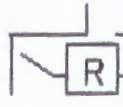

DIS ชั่วคราว pool ดำรง

นราภิรมย์

ตัด DDE

SLY-9S-10

แยก รง.วิทยุ

โรงงานวิทยุ

ตรงข้ามไร่วัฒนา

SLY-10S-05

SLY-8S-07 ทางเข้าริยะแลนด์ 10

SLY-9S-08

บ.TFP

SLY-9S-07

BEA9S-21

สับ