



การไฟฟ้าส่วนภูมิภาค
PROVINCIAL ELECTRICITY AUTHORITY

Switching Deadline

วันที่ 26 ก.ค. 62

เลขที่ ก.๓ กทบ.(ปบ.)- ๒๑๔/๒๕๖๒
ชื่อผู้รับ นายภักพงษ์ วงษ์พันธุ์หา
ชื่อผู้ส่ง นายเรวัต กาญจนะ

วันที่ ๒๕ กรกฎาคม ๒๕๖๒
ตำแหน่ง อก.ปบ.(ก.๓)
ตำแหน่ง รจก.(ท) รักษาการแทน ผจก.กฟอ.กทบ.

ด้วยการไฟฟ้ากฟอ.กระทุ่มแบน จะขอตัดไฟเพื่อปฏิบัติงาน...ติดตั้ง SF๖ แทน DIS รหัส KTA ๗S-๑๔...ตามแผนผังสังเขปแนบ
จำนวน.....แผ่น ดังนี้

ที่	ฟีดเดอร์	วัน/เดือน/ปี	ตั้งแต่เวลา	ถึงเวลา	ลักษณะงานที่ปฏิบัติ/บริเวณ	จาก	ถึง	ผู้ควบคุมงาน
๑	KTE ๐๕	๒๗ ก.ค. ๖๒ - 29 ก.ค. 62	๐๘.๓๐ น.	๑๗.๐๐ น.	ใช้จอห์นสันปลดสายเข้า DIS หรือ ถอน DIS ออกติดตั้ง SF๖ แทน บริเวณช่วงโค้งงอขั้วดีดฝั่งริมคลอง	DIS รหัส KTA ๗S-๑๔	DIS รหัส KTA ๗S-๑๔	นายลือชัย ศรีจันทร์อินทร์ ชม.ปบ.กทบ. โทร.๐๘๔-๗๘๓๑๔๖๖

พื้นที่ที่มีผู้ใช้ไฟได้รับผลกระทบ(ไฟดับ) ไม่มีผู้ใช้ไฟได้รับผลกระทบจากไฟดับ.....

ผู้ประสานงานการดับไฟ ชื่อ นายสมชาย มวนันต์ชิตย ตำแหน่ง หน.ปบ.กฟอ.กทบ.....โทร.๐๘๒-๐๐๕๔๕๓.....

พื้นที่ ที่ขอตัดไฟปฏิบัติงานมีสายเคเบิลใยแก้วนำแสงของ กฟภ. (หากมีโอกาสชำรุด ผศส.กรส.(ก.๓) จะไปตรวจสอบก่อนปฏิบัติงาน)

๑. มีสายเคเบิลใยแก้วนำแสง ๑.๑ มีโอกาสชำรุด ๑.๒ ไม่มีโอกาสชำรุด
 ๒. ไม่มีสายเคเบิลใยแก้วนำแสง

(นายเรวัต กาญจนะ)

ตำแหน่ง รจก.(ท) รักษาการแทน ผจก.กฟอ.กทบ.

๒๕ กรกฎาคม ๒๕๖๒

สำหรับแผนควบคุมการจ่ายไฟ (ผคฟ.) กฟภ.๓

เรียน อก.ปบ.(ก.๓)

ผคฟ. พิจารณาแล้วเห็นควร

อนุมัติให้ดับไฟตามคำขอข้อ 1 ฟีดเดอร์ KTS05 จาก DPE ๓๐๔ KTA 7S-14 ถึง DPE ๓๖๖ KTA 7S-14
ในวันที่ 27-28 ก.ค. 62 ตั้งแต่เวลา ๐8.30 น. ถึง 17.00 น. ตามใบสั่งทำสวิตซ์ซึ่งเลขที่ 1057/62

อนุมัติให้ดับไฟตามคำขอข้อ..... ฟีดเดอร์..... จาก..... ถึง.....
ในวันที่..... ตั้งแต่เวลา..... น. ถึง..... น. ตามใบสั่งทำสวิตซ์ซึ่งเลขที่.....

พนักงานศูนย์ฯ นาย..... ประสานงานการขอตัดไฟกับ.....

(นายเรวัต กาญจนะ)
รจก. 6 (กฟอ.กทบ.)

สำหรับผู้อนุมัติ

ที่ ก.๓ กทบ.(คฟ.) 2092

เรียน ผจก. กฟอ. กทบ.

อก.บช.(ก.๓), อก.วว.(ก.๓)

อนุมัติ และแจ้ง จป. เพื่อตรวจสอบความปลอดภัย

พร้อมทั้งลงข้อมูลแจ้งแผนดับไฟลงใน www.pea.co.th

(นายเอกชัย หึงสุวรรณ)

รจก. (ก.๓) ปฏิบัติงานแทน อก.ปบ.(ก.๓)


ขั้นตอนการสวิตซ์ซึ่ง.....แผ่น
แผนผังแนบ.....แผ่น

ผจพ..... (สถานี.....)

เพื่อทราบ และจัดพนักงานเข้าปฏิบัติงานร่วมกับศูนย์ฯ นครปฐม

ตั้งแต่วันที่..... น. เป็นต้นไป จนกว่างานจะแล้วเสร็จ

ใบสั่งทำสวิตชิง

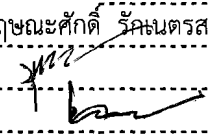
1. สถานที่ทำงาน	โค้งมะขวิด		
2. กำหนดวันที่ทำงาน	27 - 28 ก.ค. 62	ระหว่าง	08.30 น. ถึง 17.00 น.
3. ผู้ขอทำงาน	กฟอ.กทบ.	งานที่ทำ	เปลี่ยน DIS เป็น SF6 ตามใบขอปฏิบัติงาน 1057/62
4. เตรียมการสวิตชิงโดย	นายกฤษณะศักดิ์ วัฒนตรสาร		วันที่ 26 กรกฎาคม 2562
5. ตรวจสอบสวิตชิงโดย			วันที่ 26 ก.ค. 62
6. อนุมัติสวิตชิงโดย			วันที่ 26 ก.ค. 62
7. สั่งทำสวิตชิงโดย	1. นายกฤษณะศักดิ์, นายขุนทอง, นายนครินทร์, นายพนิต 2. นายอนุสรณ์, นายศักดิ์สิทธิ์, นายมโนช 3. นายสถาพร, นายธนิศ, นายณัฐกาญจน์, นายสามารถ		(กะ1 00.00 น. - 08.00 น.) (กะ2 08.00 น. - 16.00 น.) (กะ3 16.00 น. - 24.00 น.)

ที่	รหัสอุปกรณ์	สภาพอุปกรณ์ ปกติก่อน ดำเนินการ	ดำเนินการ	เวลา	ผู้ดำเนินการ	ผู้สั่งการ	หมายเหตุ
1	ตรวจสอบอุปกรณ์ป้องกันและอุปกรณ์ตัดตอนก่อนทำสวิตชิง						
2	KTE05VB-01	"ON" Auto Reclose	"OFF" Auto Reclose		KTE	-	-
3	SMVBR-03	Normal	Nonreclosing		SMV	R	-
4	แจ้งกฟอ.กทบ.ตรวจสอบ DDE ก่อน และ หลัง DIS รหัส KTA07S-14 บริเวณ โค้งมะขวิด ให้ปลด DDE อยู่						
5	แจ้งพื้นที่ไฟดับ ให้ผู้ควบคุมงานทราบ						
6	แจ้งผู้ควบคุมงาน Test ไฟ ถ้าไม่มีไฟให้ Short Ground จุด G1						
7	แจ้งผู้ควบคุมงาน Test ไฟ ถ้าไม่มีไฟให้ Short Ground จุด G2						
8	แจ้งผู้ควบคุมงาน ให้ปฏิบัติงานได้						
สิ้นสุด Switching วันที่ 27 ก.ค. 62							
9	เมื่อติดตั้ง SF6 KTA07S-14 แล้วเสร็จ ให้ อยู่สถานะ ปลดพร้อมล๊อคคาน						
10	แจ้งผู้ควบคุมงาน ปลด Short Ground จุด G1						
11	แจ้งผู้ควบคุมงาน ปลด Short Ground จุด G2						
12	KTE05VB-01	"OFF" Auto Reclose	"ON" Auto Reclose		KTE	-	-
13	SMVBR-03	Nonreclosing	Normal		SMV	R	-
สิ้นสุด Switching วันที่ 27 ก.ค. 62							
14	เมื่อ Hotline 22 kV พร้อมเชื่อม DDE วันที่ 28 ก.ค. 62						
15	KTE-TP1	"OLTC" Auto	"OLTC" Manual		KTE	-	-
16	SMV-TP1	"OLTC" Auto	"OLTC" Manual		SMV	-	-
17	KTE05VB-01	"ON" Auto Reclose	"OFF" Auto Reclose		KTE	-	-
18	SMVBR-03	Normal	Nonreclosing		SMV	R	-
19	แจ้ง Hotline 22 kV เชื่อม DDE ก่อน และ หลัง SF6 รหัส KTA07S-14 บริเวณ โค้งมะขวิด เข้า						
20	หลัง Hotline 22 kV เชื่อม DDE ก่อน และ หลัง SF6 รหัส KTA07S-14 บริเวณ โค้งมะขวิด เข้าแล้วเสร็จ						
21	KTA07S-14	ปลด	ล๊อค		กทบ.	SF6	โค้งมะขวิด
22	SMV03S-08	ล๊อค	ปลด, ล๊อคคาน		กทบ.	SF6	ตรงข้ามโรงงานไอเซียน
23	KTE-TP1	"OLTC" Manual	"OLTC" Auto		KTE	-	-
24	SMV-TP1	"OLTC" Manual	"OLTC" Auto		SMV	-	-
25	KTE05VB-01	"OFF" Auto Reclose	"ON" Auto Reclose		KTE	-	-
26	SMVBR-03	Nonreclosing	Normal		SMV	R	-
***สิ้นสุด Switching ทั้งหมด ***							

แผนผังสถานะปัจจุบัน ก่อนปลด DIS รหัส KTA ๗S-๑๔ บริเวณช่วงโค้งมะขวิด

เพื่อให้ชอทไลน์กระแสเข้าปลดสายเข้า DIS ออกและติดตั้ง SF๖ แทน

ปฏิบัติงานในวันเสาร์ที่ ๒๗ กรกฎาคม ๒๕๖๒ เวลา ๐๘.๓๐ น. - ๑๗.๐๐ น.

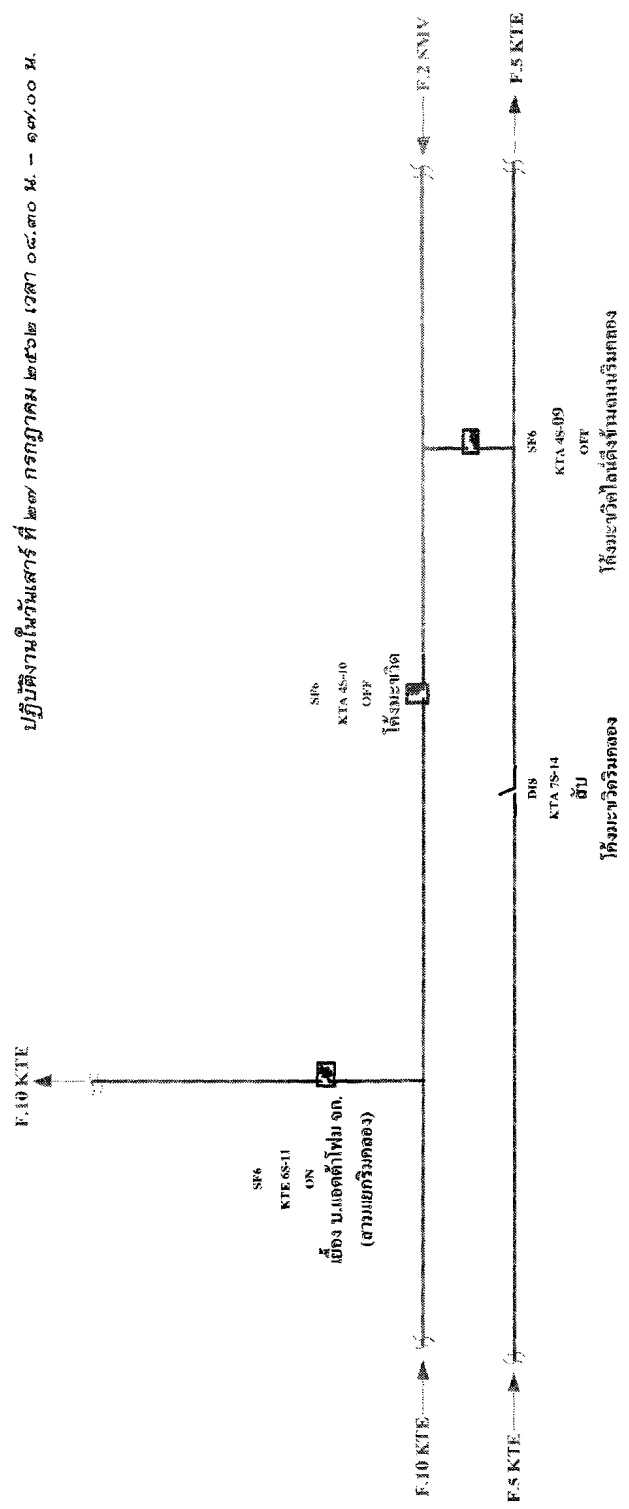


หน่วยเขต
ไม่มีไฟฟ้ารับส่งกระแส

แผนผังสถานะปัจจุบัน หลังปลด DIS รหัส KTA ๗S-๑๔ บริเวณช่วงโค้งมะขวิด

เพื่อให้ขบวนเดินกระแสเข้าปลดสายเข้า DIS ออกและติดตั้ง SF๖ แทน

ปฏิบัติงานในวันเสาร์ที่ ๒๗ กรกฎาคม ๒๕๖๒ เวลา ๐๘.๓๐ น. - ๑๗.๐๐ น.

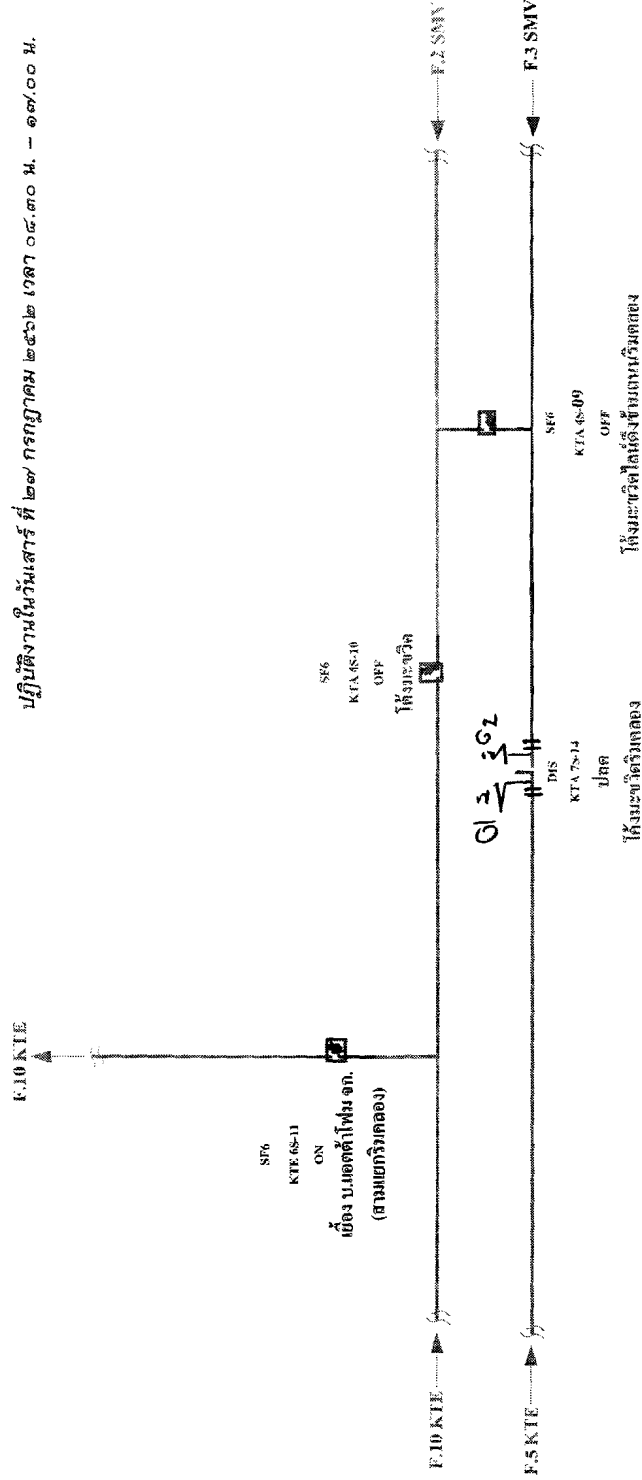

หมายเหตุ
ไม่มีผู้รับไฟฟ้าได้รับผลกระทบ