



การไฟฟ้าส่วนภูมิภาค
PROVINCIAL ELECTRICITY AUTHORITY

2689

Switching Deadline

วันที่ 25 ก.ย. 62

เลขที่ ก.๓ กทบ.(ปบ.)- ๒๐๘๖/๒๕๖๒
ชื่อผู้รับ นายภักพงษ์ วงษ์พันธ์ุทา
ชื่อผู้ส่ง นายเรวัต กาญจนนะ

วันที่ ๑๗ กันยายน ๒๕๖๒
ตำแหน่ง อก.ปบ.(ก.๓)
ตำแหน่ง รจก.(ท) รักษาการแทน ผจก.กฟอ.กทบ.

ด้วยการไฟฟ้ากฟอ.กลุ่มแบบ จะขอตัดไฟเพื่อปฏิบัติงาน...ปลดต.DIS รหัส.KTU.๓S-๐๓.เปลี่ยนเป็น.SF๖.ทดแทน.....ตาม
แผนผังสังเขปแนบ จำนวน.....=๒=.....แผ่น ดังนี้

ที่	ฟีดเดอร์	วัน/เดือน/ปี	ตั้งแต่เวลา	ถึงเวลา	ลักษณะงานที่ปฏิบัติ/บริเวณ	จาก	ถึง	ผู้ควบคุมงาน
๑	๐๓ KTU	๒๕ ก.ย. ๖๒	๐๘.๓๐ น.	๑๗.๐๐ น.	เปลี่ยน DIS รหัส KTU ๓S-๐๓ ตรงข้าม บ.รอยัลคิงส์ จก. ติดตั้ง SF๖ mfcmo	DIS KTU ๓S-๐๓ ตรงข้าม บ.รอยัลคิงส์	DIS KTU ๓S-๐๓ ตรงข้าม บ.รอยัลคิงส์	นายเสด็จ ศรีจันทร์อินทร์ ชม.ปบ.กทบ. โทร. ๐๘๙-๗๘๓๑๙๖๖

พื้นที่ที่มีผู้ใช้ไฟได้รับผลกระทบ(ไฟดับ).ไม่มีผู้ใช้ไฟได้รับผลกระทบ.....

ผู้ประสานงานการดับไฟ ชื่อ นายสมชาย มวนันต์จิตย์ ตำแหน่ง ทบ.ปบ.กฟอ.กทบ.....โทร.๐๘๒-๐๐๘๔๔๔๓....

พื้นที่ ที่ขอตัดไฟปฏิบัติงานมีสายเคเบิลใยแก้วนำแสงของ กฟภ. (หากมีโอกาสชำรุด ผคส.กรส.(ก.๓) จะไปตรวจสอบก่อนปฏิบัติงาน)

๑. มีสายเคเบิลใยแก้วนำแสง ๑.๑ มีโอกาสชำรุด ๑.๒ ไม่มีโอกาสชำรุด
 ๒. ไม่มีสายเคเบิลใยแก้วนำแสง

(นายเรวัต กาญจนนะ)

ตำแหน่ง รจก.(ท) รักษาการแทน ผจก.กฟอ.กทบ.

๑๗ กันยายน ๒๕๖๒

สำหรับแผนควบคุมการจ่ายไฟ (ผคฟ.) กฟภ.๓

เรียน อก.ปบ.(ก.๓)

ผคฟ. พิจารณาแล้วเห็นควร

อนุมัติให้ตัดไฟตามคำขอ ๑ ฟีดเดอร์ KTU3 จาก KTU 3S- ๑3 ถึง
ในวันที่ ๒๕ ก.ย. ๖๒ ตั้งแต่เวลา ๐๘.๓๐ น. ถึง ๑๗.๐๐ น. ตามใบสั่งทำสวิชชิงเลขที่ 1336/62

อนุมัติให้ตัดไฟตามคำขอ..... ฟีดเดอร์..... จาก..... ถึง.....
ในวันที่..... ตั้งแต่เวลา..... น. ถึง..... น. ตามใบสั่งทำสวิชชิงเลขที่.....

พนักงานศูนย์ฯ นาย อนุสรณ์ วรรณประพันธ์ ประสานงานการขอตัดไฟกับ ทบ สมชาย มวนันต์จิตย์

อนุสรณ์ วรรณประพันธ์
(นายอนุสรณ์ วรรณประพันธ์)
๒๕.๙.๖๒

สำหรับผู้อนุมัติ

ที่ ก.๓ กปบ.(คฟ.) 2689

ขั้นตอนการสวิชชิง 1 แผ่น
แผนผังแนบ 2 แผ่น

เรียน ผจก. กฟอ.กทบ.

อก.บช.(ก.๓), อก.วว.(ก.๓)

ผจก. (สถานี.....)



อนุมัติ และแจ้ง จป. เพื่อตรวจสอบความปลอดภัย
พร้อมทั้งลงข้อมูลแจ้งแผนดับไฟลงใน www.pea.co.th

เพื่อทราบ และจัดพนักงานเข้าปฏิบัติงานร่วมกับศูนย์ฯ นครปฐม
ตั้งแต่วันที่..... น. เป็นต้นไป จนกว่างานจะแล้วเสร็จ

ทังสุวรรณ์
(นายเอกชัย ทังสุวรรณ์) 25 ก.ย. 2562

รจก.ปบ.(ก.๓) ปฏิบัติงานแทน อก.ปบ.(ก.๓)

ใบสั่งทำสวิตชิง

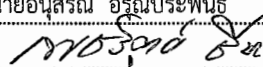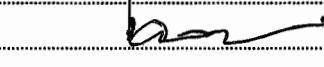
1. สถานที่ทำงาน KTU03S-03 DIS.ตรงข้ามโรง.รอยัลคิง (บน)
2. กำหนดวันที่ทำงาน 29 ก.ย. 62 ระหว่าง 08.30 น. ถึง 17.00 น.
3. ผู้ขอทำงาน กฟอ.กระทู้มแบน งานที่ทำ เปลี่ยน DIS.เป็น SF6 ตามใบขอปฏิบัติงาน 1336/2562
4. เตรียมการสวิตชิงโดย นายอนุสรณ์ อรุณประพันธ์ วันที่ 24 กันยายน 2562
5. ตรวจสอบสวิตชิงโดย  วันที่ 29 ก.ย. 62
6. อนุมัติสวิตชิงโดย  วันที่ 29 ก.ย. 62
7. สั่งทำสวิตชิงโดย
 1. นายสถาพร,นายมงคล,นายอมร (กะ1 00.00 น. - 08.00 น.)
 2. นายกฤษณะศักดิ์,นายขุนทอง,นายศักดิ์สิทธิ์,นายพนิต (กะ2 08.00 น. - 16.00 น.)
 3. นายนครินทร์,นายอนุสรณ์,นายธนิต,นายโมฆ (กะ3 16.00 น. - 24.00 น.)

ที่	รหัสอุปกรณ์	สภาพอุปกรณ์ ปกติก่อน ดำเนินการ	ดำเนินการ	เวลา	ผู้ดำเนินการ	ผู้สั่งการ	หมายเหตุ
1	KTU03VB-01	Auto Reclose"ON"	Auto Reclose"OFF"		KTU		
2	KTU05VB-01	Auto Reclose"ON"	Auto Reclose"OFF"		KTU		
3	KTU03S-09	ปลด	สับ		รถทบ-	SF6	คลองสี่วา - ตากล่อม (บน-ล่าง)
4	KTU03S-03	สับ	ปลด,ใช้โหลดบาสเตอร์		รถทบ-	DIS	ตรงข้ามโรง.รอยัลคิง (บน)
5	แจ้ง Hot Line 22 kV.ทำการปลดจุดจัมของ DIS.รหัส KTU03S-03 ออกทั้งสองด้าน						
6	หลังจาก Hot Line 22 kV.ทำการปลดจุดจัมของ DIS.รหัส KTU03S-03 ออกทั้งสองด้านเสร็จเรียบร้อย						
7	แจ้งกฟอ.กระทู้มแบนทำการเปลี่ยน DIS.รหัส KTU03S-03 เป็น SF6 ได้						
	%%%%%%%%%% สิ้นสุดสวิตชิงเช้า %%%%%%%%%%%						
8	หลังจากกฟอ.กระทู้มแบนทำการเปลี่ยน DIS.รหัส KTU03S-03 เป็น SF6 เสร็จเรียบร้อย						
9	ตรวจสอบ SF6 ติดตั้งใหม่รหัส KTU03S-03 ให้เปิดวงจรโชว์ "OFF"พร้อมล๊อคคาน						
10	แจ้ง Hot Line 22 kV.ทำการจัมสายเข้า SF6 ติดตั้งใหม่รหัส KTU03S-03 เข้าทั้งสองด้าน						
11	หลังจาก Hot Line 22 kV.ทำการจัมสายเข้า SF6 ติดตั้งใหม่รหัส KTU03S-03 เข้าทั้งสองด้านเสร็จเรียบร้อย						
12	KTU03S-03	ปลด	สับ		รถทบ-	SF6	ตรงข้ามโรง.รอยัลคิง (บน)
13	KTU03S-09	สับ	ปลด,พร้อมล๊อคคาน		รถทบ-	SF6	คลองสี่วา - ตากล่อม (บน-ล่าง)
14	KTU03VB-01	Auto Reclose"OFF"	Auto Reclose"ON"		KTU		
15	KTU05VB-01	Auto Reclose"OFF"	Auto Reclose"ON"		KTU		
	%%%%%%%%%% สิ้นสุดสวิตชิงเย็น %%%%%%%%%%%						

แผนผังสถานะปัจจุบัน บ่อน้ำภายในโหนดเปิด DIS รหัส KTU ๓5-๐๓ บริเวณฝั่งตรงข้าม บ.รอยัลคิงส์ จก.

ปฏิบัติงานในวันอาทิตย์ ที่ ๒๙ กันยายน ๒๕๖๒ เวลา ๐๘.๓๐ - ๑๗.๐๐ น.


งานที่ท่าข่อยย้ายโหนดเปิด DIS เพื่อให้ขอยกไลน์กระแสเข้าปลดสายเข้า DIS และ
ให้ชุดซ่อมแซม กฟอ.กทบ. รื้อถอม DIS ติดตั้ง SF๖ ทดแทน (ตามอนุมัติที่ ก.๓ กปบ.(๖๖).- ๖๔๓/๒๕๖๒ ลว. ๕ มี.ค. ๖๒)

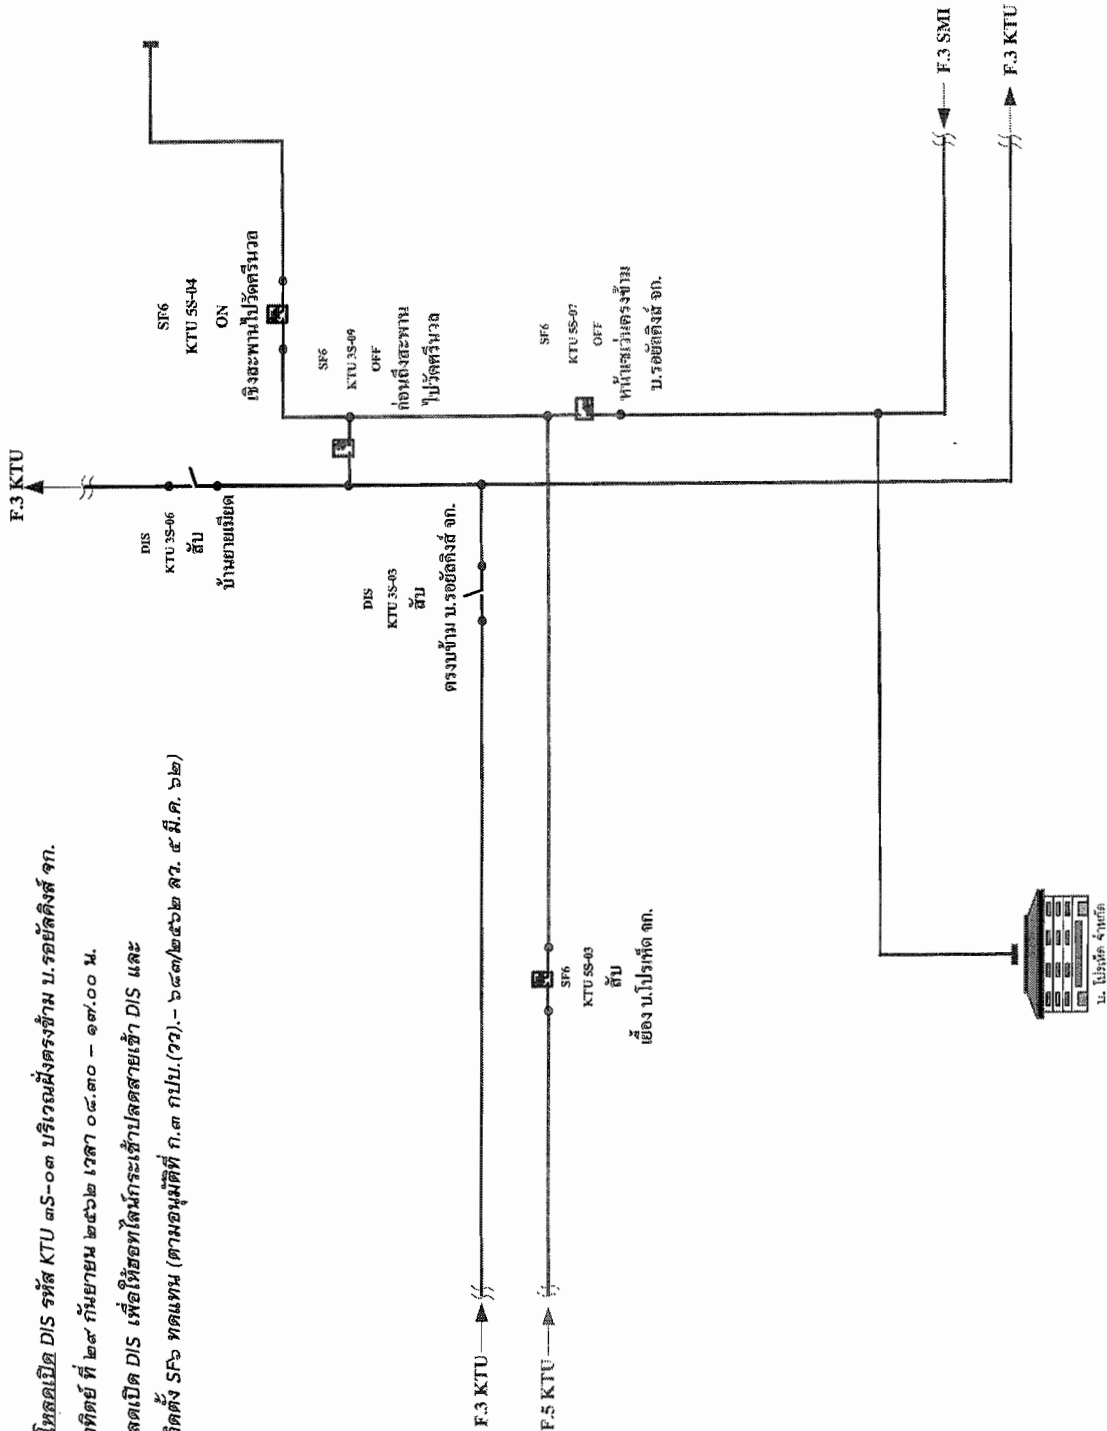

หมายเหตุ ใช้ออกไลน์กระแสรับรวมปฏิบัติงาน

แผนผังสถานะงานปัจจุบัน พร้อมทั้งรายละเอียดเปิด DIS รหัส KTU ๓5-๐๓ บริเวณฝั่งตรงข้าม บ.ร้อยตึกฝั่ง จก.
 ปฏิบัติงานในวันอาทิตย์ ที่ ๒๙ กันยายน ๒๕๖๒ เวลา ๐๘.๓๐ - ๑๗.๐๐ น.

งานที่ท่าข่อยย้ายโหนดเปิด DIS เพื่อให้ชื่อโหนดกระแสเข้าปลดสถานะเข้า DIS และ
 ให้ชุดซ่อมแซม กฟอ.กทบ. รื้อถอน DIS ติดตั้ง SF๖ ทดแทน (ตามอนุมัติที่ ก.๓ กปบ.(๖๖).- ๖๔๓/๒๕๖๒ ลว. ๕ มี.ค. ๖๒)

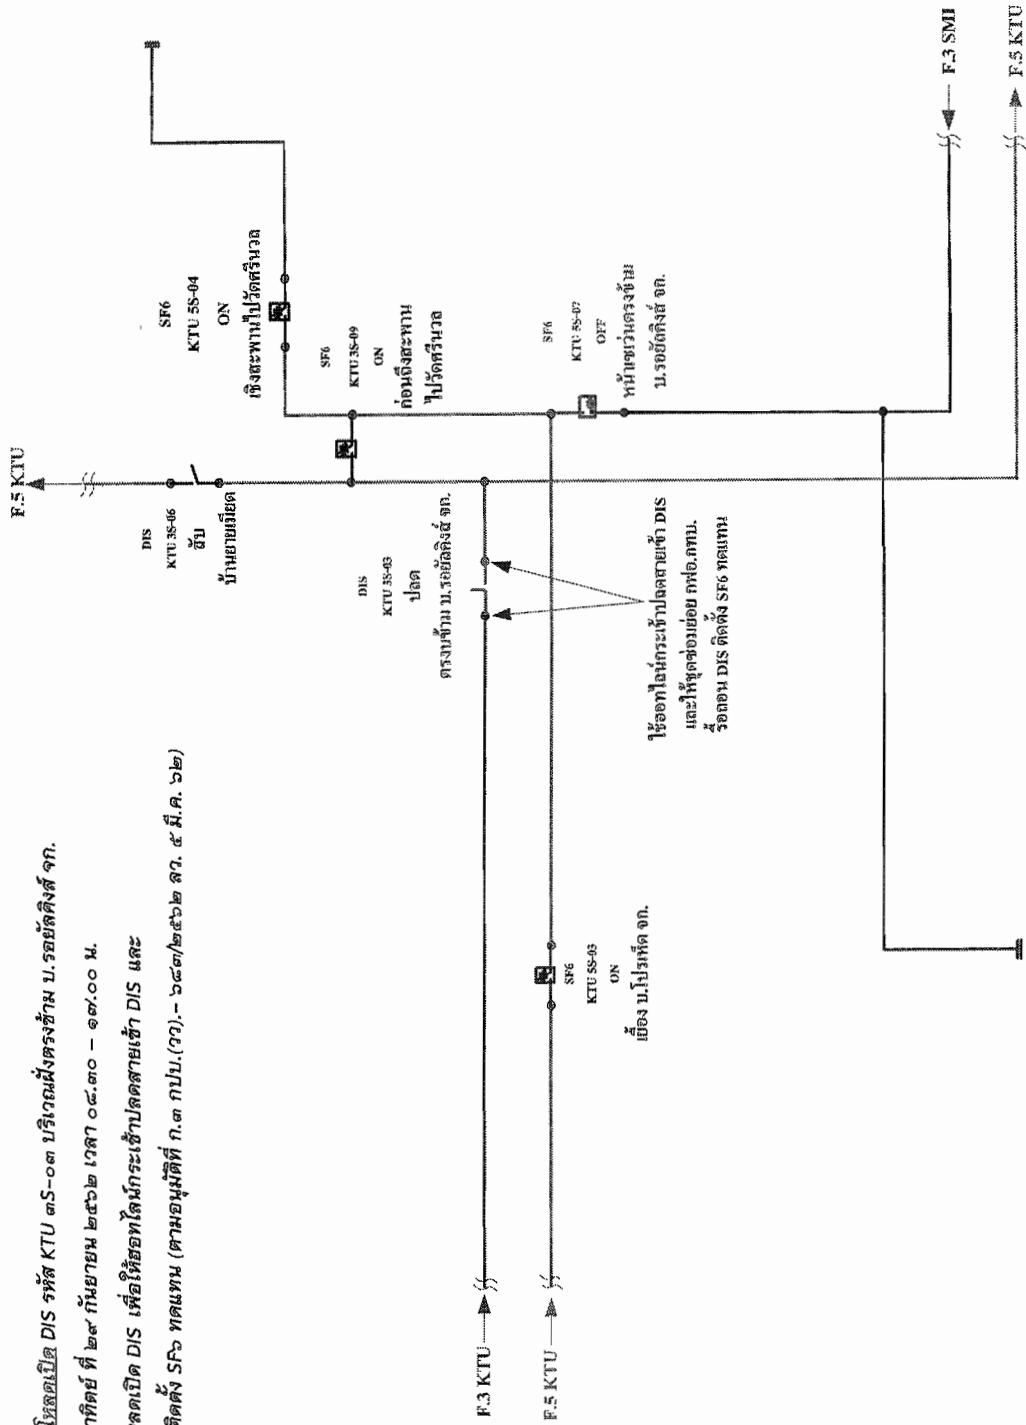

หมายเหตุ ใช้ชื่อโหนดกระแสเข้าร่วมปฏิบัติงาน