



การไฟฟ้าส่วนภูมิภาค
PROVINCIAL ELECTRICITY AUTHORITY

Switching Deadline

วันที่ 22 ก.พ. 62

เลขที่ ก.๓ กทบ.(ปบ.)- ๔๖๕ / ๒๕๖๒

ชื่อผู้รับ นายภักคพงศ์ วงษ์พันธุ์ท่า

ชื่อผู้ส่ง นายเรวัต กาญจนะ

วันที่ ๑๕ กุมภาพันธ์ ๒๕๖๒

ตำแหน่ง อก.ปบ.(ก.๓)

ตำแหน่ง รจก.(ท) รักษาการแทน ผจก.กฟอ.กทบ.

ด้วยการไฟฟ้ากฟอ.กระทุ่มแบน จะขอตัดไฟเพื่อปฏิบัติงาน.....ปรับปรุงระบบจำหน่ายไฟฟ้าแรงสูง.....ตามแผนผังสังเขปแบบ
จำนวน.....๒.....แผ่น ดังนี้

ที่	ฟีดเดอร์	วัน/เดือน/ปี	ตั้งแต่เวลา	ถึงเวลา	ลักษณะงานที่ปฏิบัติ/บริเวณ	จาก	ถึง	ผู้ควบคุมงาน
๑.	๐๗ KTA	๒๔ ก.พ. ๖๒	๐๘.๓๐ น.	๑๗.๐๐ น.	ปรับปรุงระบบจำหน่ายไฟฟ้าแรงสูง เปลี่ยนสเปเซอร์เป็น ป.ปลา ติดตั้ง ลูกถ้วยตั้ง และเอาสายเคเบิลเข้า ติดตั้งบนลูกถ้วยตั้งไลน์ฟีดเดอร์ ๗ สถานี กทบ.๑	DIS ชั่วคราว แยกเทศบาล ตำบลคอนโกตี	DIS ชั่วคราว เยื้อง บริษัท แอตต้าไพรม จำกัด	นายปรีชา แก้วสีม่วง ชม.กส.กฟอ.กทบ. โทร. ๐๘๑-๒๕๑๕๒๘๑

พื้นที่ที่มีผู้ใช้ไฟได้รับผลกระทบ(ไฟดับ) ประมาณ ๑๐๐ ราย.....

ผู้ประสานงานการดับไฟ ชื่อ นายสมชาย มาบัณฑิตย์ ตำแหน่ง หม.ปบ.กฟอ.กทบ. โทร.๐๘๒-๐๐๙๔๙๔๓.....

พื้นที่ ที่ขอตัดไฟปฏิบัติงานมีสายเคเบิลใยแก้วนำแสงของ กฟภ. (หากมีโอกาสชำรุด ผคส.กสร.(ก.๓) จะไปตรวจสอบก่อนปฏิบัติงาน)

๑. มีสายเคเบิลใยแก้วนำแสง ๑.๑ มีโอกาสชำรุด ๑.๒ ไม่มีโอกาสชำรุด
๒. ไม่มีสายเคเบิลใยแก้วนำแสง

(นายเรวัต กาญจนะ.....)

ตำแหน่ง รจก.(ท) รักษาการแทน ผจก.กฟอ.กทบ.

สำหรับแผนกควบคุมการจ่ายไฟ (ผคฟ.) กฟภ.๓

เรียน อก.ปบ.(ก.๓)

ผคฟ. พิจารณาแล้วเห็นควร

อนุมัติให้ดับไฟตามคำขอข้อ 1 ฟีดเดอร์ KTA ๐๗ จาก DIS ชั่วคราวแยกเทศบาล ตำบลคอนโกตี ถึง DIS ชั่วคราว เยื้อง บริษัท แอตต้าไพรม จำกัด

ในวันที่ 24 ก.พ. 62 ตั้งแต่เวลา 08:30 น. ถึง 17:00 น. ตามใบสั่งทำสวิตซ์ซึ่งเลขที่ 299/62

อนุมัติให้ดับไฟตามคำขอข้อ..... ฟีดเดอร์..... จาก..... ถึง.....

ในวันที่..... ตั้งแต่เวลา..... น. ถึง..... น. ตามใบสั่งทำสวิตซ์ซึ่งเลขที่.....

พนักงานศูนย์ฯ นาย พงศก้อง สาทิวัช ประสานงานการขอตัดไฟกับ นายสมชาย มาบัณฑิตย์

(นายพงศก้อง สาทิวัช รักษาการ)
รจก. กฟอ. กทบ.

สำหรับผู้อนุมัติ

ที่ ก.๓ กปบ.(คฟ.)

498

ขั้นตอนการสวิตซ์ซึ่ง 1 แผ่น

แผนผังแบบ 2 แผ่น

เรียน ผจก. กฟอ. กทบ.

อก.บช.(ก.๓) / อก.วว.(ก.๓)

อนุมัติ และแจ้ง จป. เพื่อตรวจสอบความปลอดภัย

พร้อมทั้งลงข้อมูลแจ้งแผนดับไฟลงใน www.pea.co.th

ผจก. (สถานี.....)



เพื่อทราบ และจัดพนักงานเข้าปฏิบัติงานร่วมกับศูนย์ฯ นครปฐม

ตั้งแต่วันที่..... น. เป็นต้นไป จนกว่างานจะแล้วเสร็จ


(นายภักคพงศ์ วงษ์พันธุ์ท่า)

อก.ปบ.(ก.๓)

ใบสั่งทำสวิตชิง

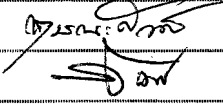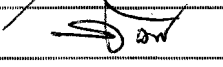
1. สถานที่ทำงาน	บริเวณตำบลดอนไถ่-บ.แอดต้าโฟรม				
2. กำหนดวันที่ทำงาน	24-ก.พ.-62	ระหว่าง	08.30 น.	ถึง	17.00 น.
3. ผู้ขอทำงาน	กฟอ.กทบ.	งานที่ทำ	ปรับปรุงระบบจำหน่าย	ตามใบขอปฏิบัติงาน	279/62
4. เตรียมการสวิตชิงโดย	นายขุนทอง ฝาเงิน			วันที่	18 กุมภาพันธ์ 2562
5. ตรวจสอบสวิตชิงโดย				วันที่	18 ก.พ. 62
6. อนุมัติสวิตชิงโดย				วันที่	20 กพ 62
7. สั่งทำสวิตชิงโดย	1. นายเพชรรัตน์, นายมงคล, นายพิชชา, นายอมร (กะ1 00.00 น. - 08.00 น.) 2. นายกฤษณะศักดิ์, นายขุนทอง, นายนครินทร์, นายพนิต (กะ2 08.00 น. - 16.00 น.) 3. นายสิทธิชัย, นายอนุสรณ์, นายศักดิ์สิทธิ์, นายมโนช (กะ3 16.00 น. - 24.00 น.)				

ที่	รหัสอุปกรณ์	สภาพอุปกรณ์ ปกติก่อน ดำเนินการ	ดำเนินการ	เวลา	ผู้ดำเนินการ	ผู้สั่งการ	หมายเหตุ
1	ตรวจอุปกรณ์ป้องกันและสวิตซ์ตัดตอนภายในสถานีฯ KTA						
2	KTA07VB-01	Auto	Manual		KTA		- -
3	เมื่อพร้อมดับไฟปฏิบัติงานเวลา 08.30 น.						
4	DIS ชั่วคราว	สับ	ปลด(ใช้โหลดบัสเตอร์)		กทบ.		DIS แยกเทศบาลตำบลดอนไถ่
5	แจ้งสถานะไฟดับให้กฟอ.กทบ.ทราบ						
6	แจ้งช่างควบคุมงานทำการ Test ไฟและ Short Ground จุด G1						
7	แจ้งช่างควบคุมงานทำการ Test ไฟและ Short Ground จุด G2						
8	KTA07VB-01	Manual	Auto		KTA		- -
สิ้นสุด Switching ช่วงเช้า							
9	เมื่อปฏิบัติงานแล้วเสร็จ						
10	KTA07VB-01	Auto	Manual		KTA		- -
11	แจ้งช่างควบคุมงานทำการปลด ชุด Short Ground จุด G1						
12	แจ้งช่างควบคุมงานทำการปลด ชุด Short Ground จุด G2						
13	DIS ชั่วคราว	ปลด	สับ		กทบ.		DIS แยกเทศบาลตำบลดอนไถ่
14	KTA07VB-01	Manual	Auto		KTA		- -
สิ้นสุด Switching							

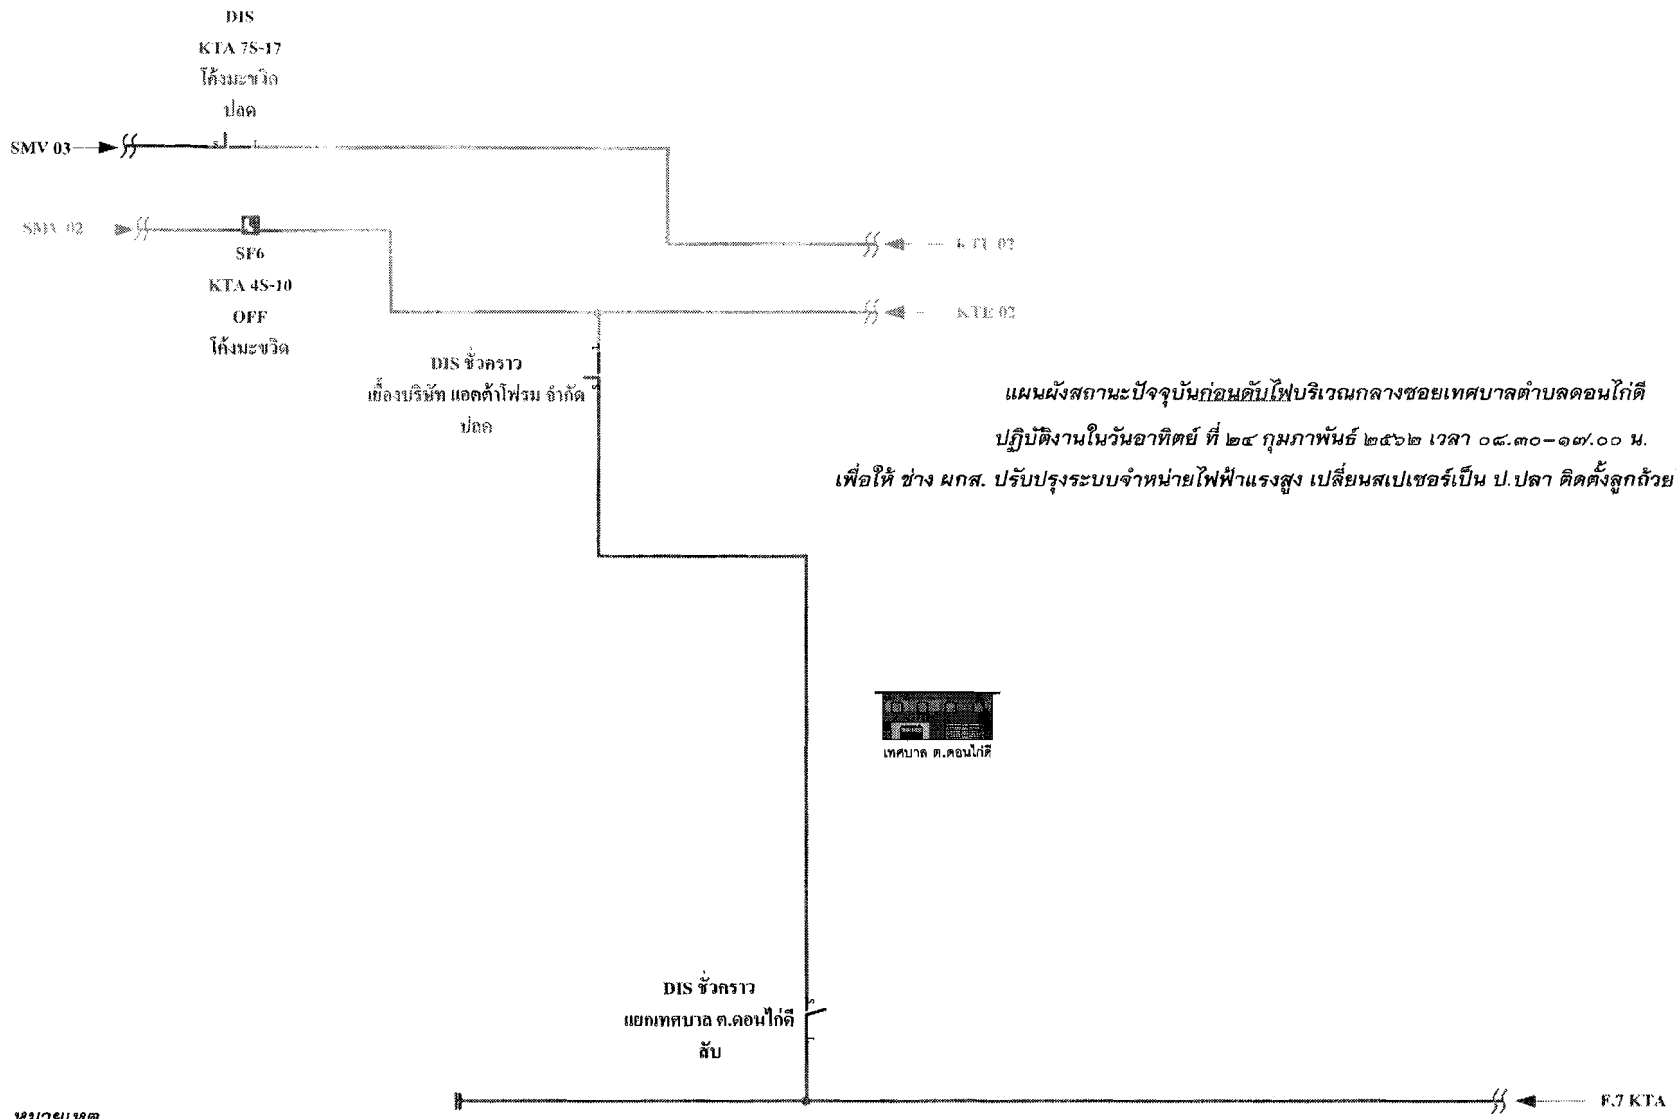

แผนผังสถานะปัจจุบันก่อนดับไฟบริเวณกลางซอยเทศบาลตำบลคอนโก๊ะ
 ปฏิบัติงานในวันอาทิตย์ ที่ ๒๔ กุมภาพันธ์ ๒๕๖๒ เวลา ๐๘.๓๐-๑๗.๐๐ น.
 เพื่อให้ ช่าง ผกส. ปรับปรุงระบบจำหน่ายไฟฟ้าแรงสูง เปลี่ยนสเปเซอร์เป็น ป.ปลา ติดตั้งลูกถ้วยได้สายเคเบิล

หมายเหตุ
 เปลี่ยนสเปเซอร์สายเมนไลน์เป็น ป.ปลา ติดตั้งลูกถ้วยได้สามเคเบิล ๑๔๕ ต.มม.

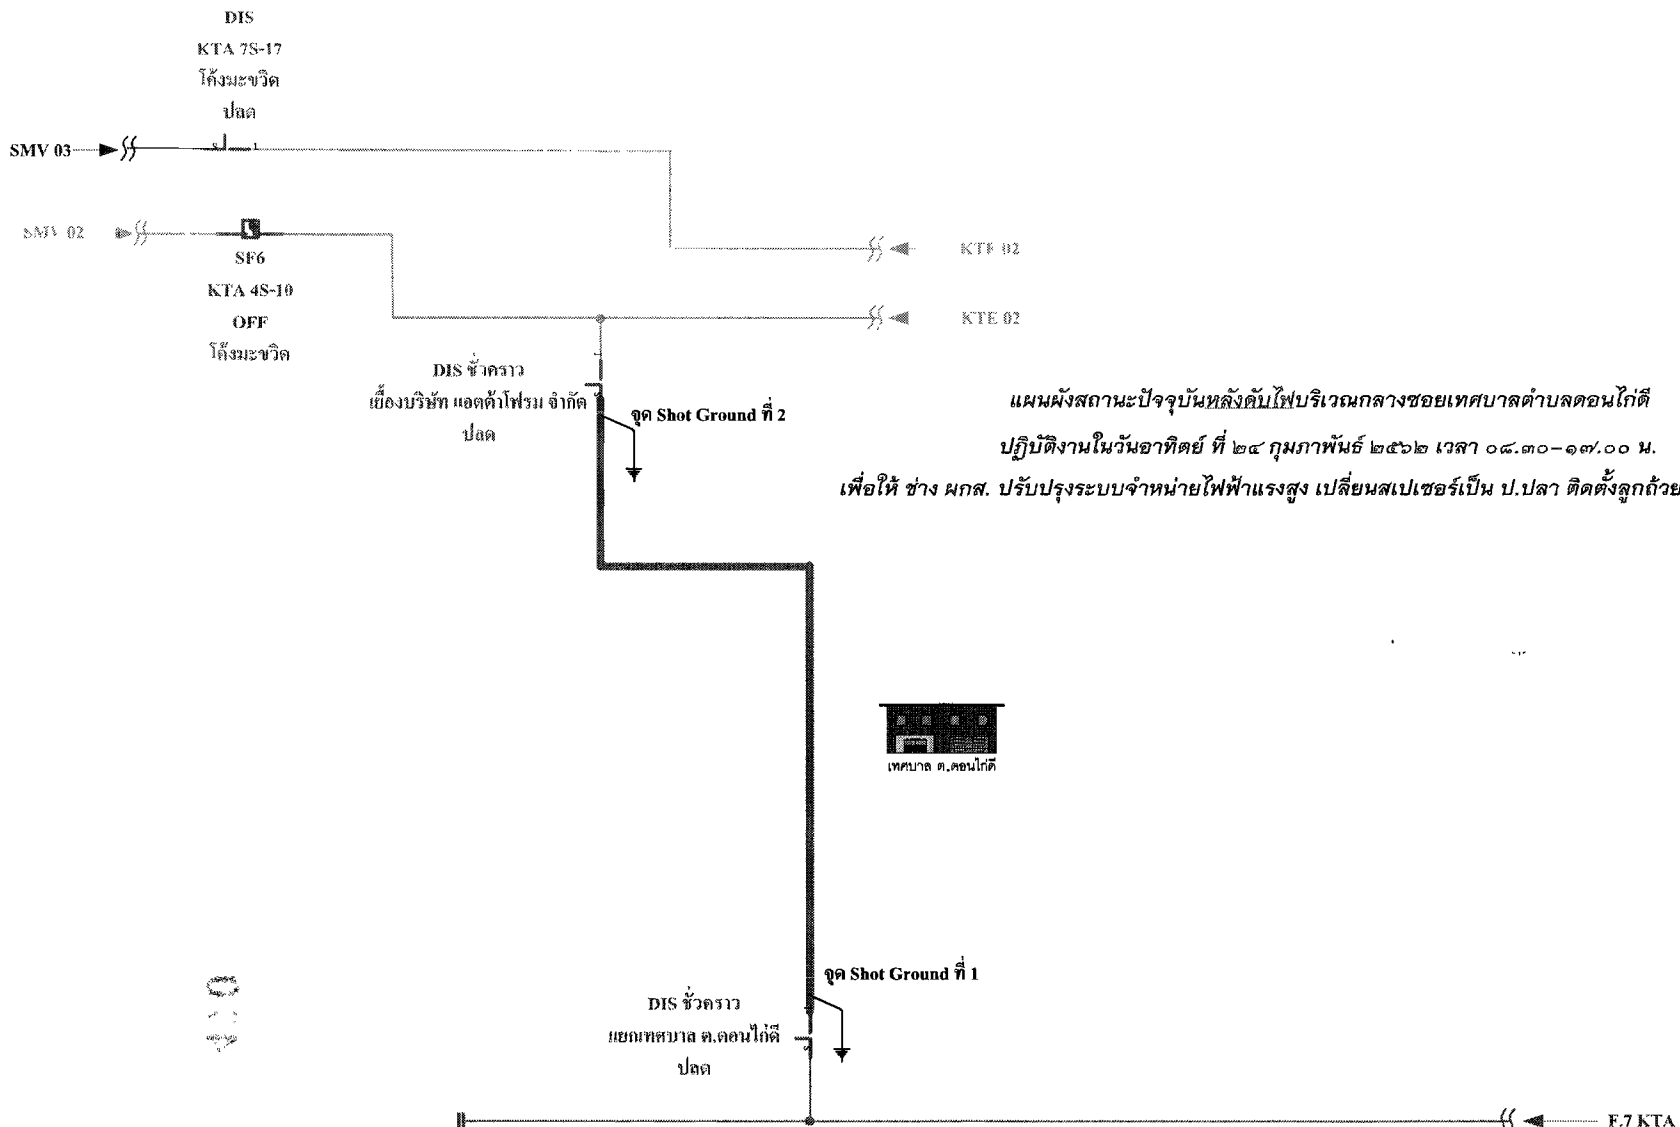

แผนผังสถานะปัจจุบันหลังดับไฟบริเวณกลางซอยเทศบาลตำบลดอนไก่ดี
 ปฏิบัติงานในวันอาทิตย์ ที่ ๒๔ กุมภาพันธ์ ๒๕๖๒ เวลา ๐๘.๓๐-๑๗.๐๐ น.
 เพื่อให้ ช่าง ผกส. ปรับปรุงระบบจำหน่ายไฟฟ้าแรงสูง เปลี่ยนสเปเซอร์เป็น ป.ปลา ติดตั้งลูกถ้วยได้สายเคเบิ้ล

หมายเหตุ
 เปลี่ยนสเปเซอร์สายเมนไลน์เป็น ป.ปลา ติดตั้งลูกถ้วยได้สามเคเบิ้ล ๑๔๕ ต.มม.

