



การไฟฟ้าส่วนภูมิภาค
PROVINCIAL ELECTRICITY AUTHORITY

เลขที่ ก.๓ กทบ.(ปบ.)- ๑๒๔/๒๕๖๒
ชื่อผู้รับ นายภักพงษ์ วงษ์พันธ์ุทา
ชื่อผู้ส่ง นายเรวัต กาญจนนะ

วันที่ ๒๖ เมษายน ๒๕๖๒
ตำแหน่ง อก.ปบ.(ก.๓)
ตำแหน่ง รจก.(ท) ปฏิบัติงานแทน ผจก.กฟอ.กทบ.

ด้วยการไฟฟ้ากฟอ.กลุ่มแบบ จะขอตัดไฟเพื่อปฏิบัติงาน.ปรับปรุงระบบจำหน่ายแรงสูง.๒๒.เควี.....ตามแผนผังสังเขปแบบ
จำนวน ๒ แผ่น ดังนี้

ที่	ฟีดเดอร์	วัน/เดือน/ปี	ตั้งแต่เวลา	ถึงเวลา	ลักษณะงานที่ปฏิบัติ/บริเวณ	จาก	ถึง	ผู้ควบคุมงาน
๑	KTB ๐๒	๒๘ เม.ย. ๖๒	๐๘.๓๐ น.	๑๗.๐๐ น.	ปรับปรุงไลน์ฟีดเดอร์ ๒ และ ฟีดเดอร์ ๖ สถานี กทบ.๒ ให้ผู้รับ จ้างตอกเสาเข็มฐานรากแอรร์บรึก LBS	จุดปลด DDE ฝั่งตรงข้ามถนน สายโยรัก	SF๖ KTB ๒S-๐๗	นายสิริชัย ศรีจันทร์อินทร์ ชม.ปบ.กทบ. โทร.๐๘๙๙-๗๘๓๑๙๖๖
๒	KTB ๐๖	๒๘ เม.ย. ๖๒	๐๘.๓๐ น.	๑๗.๐๐ น.	สวิตช์ ๑๑๕ เควี บริเวณฝั่งตรงข้าม หจก.โชคทรงพล	จุดปลด DDE ฝั่งตรงข้ามถนน สายโยรัก	SF๖ KTB ๒S-๐๓	

พื้นที่ที่มีผู้ใช้ไฟได้รับผลกระทบ(ไฟดับ) ประมาณ ๔ ราย.....

ผู้ประสานงานการดับไฟ ชื่อ นายสมชาย มวบัณฑิตย์ ตำแหน่ง ผ.ม.ปบ.กฟอ.กทบ. โทร.๐๘๒-๐๐๙๔๙๔๓...

พื้นที่ ที่ขอตัดไฟปฏิบัติงานมีสายเคเบิลใยแก้วนำแสงของ กฟผ. (หากมีโอกาสชำรุด ผศส.กรส(ก.๓) จะไปตรวจสอบก่อนปฏิบัติงาน)

๑. มีสายเคเบิลใยแก้วนำแสง ๑.๑ มีโอกาสชำรุด ๑.๒ ไม่มีโอกาสชำรุด
 ๒. ไม่มีสายเคเบิลใยแก้วนำแสง

(นายเรวัต กาญจนนะ)

ตำแหน่ง รจก.(ท) รักษาการแทน ผจก.กฟอ.กทบ.

๒๖ เม.ย. ๖๒

สำหรับแผนกควบคุมการจ่ายไฟ (ผคฟ.) กฟท.๓
เรียน อก.ปบ.(ก.๓)

ผคฟ. พิจารณาแล้วเห็นควร

อนุมัติให้ดับไฟตามคำขอ ๑ ฟีดเดอร์ KTB ๒ จาก DDE สถานี ๑ ถึง KTB 2S-07
ในวันที่ 28 เม.ย 62 ตั้งแต่เวลา 08.30 น. ถึง 17.00 น. ตามใบสั่งทำสวิตซ์ซึ่งเลขที่ 543/62

อนุมัติให้ดับไฟตามคำขอ ๒ ฟีดเดอร์ KTB 6 จาก DDE สถานี 2 ถึง KTB 6S-03
ในวันที่ 28 เม.ย. 62 ตั้งแต่เวลา 08.30 น. ถึง 17.00 น. ตามใบสั่งทำสวิตซ์ซึ่งเลขที่

พนักงานศูนย์ฯ นาย จิณห์ นพ.อ. ประสานงานการขอตัดไฟกับ นาย สมชาย มวบัณฑิตย์.

รทพร ตันตรีเดชากรัง
(รจก.๖ กทบ.กฟ.๑พ)

สำหรับผู้อนุมัติ

ที่ ก.๓ กปบ.(คฟ.)

1223

ขั้นตอนการสวิตซ์ซึ่ง 1 แผ่น
แผนผังแบบ 2 แผ่น

เรียน ผจก. กฟอ. กทบ.

อก.บช.(ก.๓), อก.ว.ว.(ก.๓)

อนุมัติ และแจ้ง จป. เพื่อตรวจสอบความปลอดภัย

พร้อมทั้งลงข้อมูลแจ้งแผนดับไฟลงใน www.pea.co.th


ผจพ. (สถานี)

เพื่อทราบ และจัดพนักงานเข้าปฏิบัติงานร่วมกับศูนย์ฯ นครปฐม

ตั้งแต่วันที่ น. เป็นต้นไป จนกว่างานจะแล้วเสร็จ

(นายภักพงษ์ วงษ์พันธ์ุทา)

ใบสั่งทำสวิตชิง

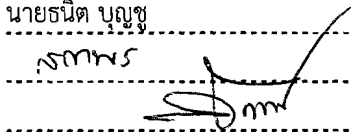สถานที่ทำงาน	ตรงข้ามโชคทรงพล				
กำหนดวันที่ทำงาน	28 เม.ย.2562	เวลา 08.30 น.	ถึง	5 พ.ค.2562	เวลา 17.00 น.
ผู้ขอทำงาน	งานที่ทำ		ดอกเสาเข็มทำฐานรากโผลดเบรค115	ตามใบขอปฏิบัติงาน	543/62
เตรียมการสวิตชิงโดย	นายธนิต บุญชู			วันที่	26 เมษายน 2562
ตรวจสอบสวิตชิงโดย				วันที่	26 เม.ย. 62
อนุมัติสวิตชิงโดย				วันที่	26 เม.ย. 62
สั่งทำสวิตชิงโดย	<ol style="list-style-type: none"> 1. นายเพชรรัตน์, นายขุนทอง, นายพิชชา (กะ1 00.00 น. - 08.00 น.) 2. นายสิทธิชัย, นายอนุสรณ์, นายศักดิ์สิทธิ์, นายมนโช (กะ2 08.00 น. - 16.00 น.) 3. นายสถาพร, นายธนิต, นายณัฐกาญจน์, นายสามารถ (กะ3 16.00 น. - 24.00 น.) 				

ที่	รหัสอุปกรณ์	สภาพอุปกรณ์ ปกติก่อน ดำเนินการ	ดำเนินการ	เวลา	ผู้ดำเนินการ	ผู้สั่งการ	หมายเหตุ
1	ตรวจสอบอุปกรณ์ป้องกันและสวิตซ์ตัดตอนภายในสถานีฯ KTB						
2	KTB02VB-01	"On" Auto Reclose	"Off" Auto Reclose		KTB		-
3	KTB06VB-01	"On" Auto Reclose	"Off" Auto Reclose		KTB		-
4	ให้ตรวจสอบสถานะ SF6 KTB02S-07 และ KTB06S-03 อยู่ตำแหน่ง OFF พร้อมลือคคาน						
5	แจ้ง กฟอ.กทบ.ไลน์โผลดวงจร ONB02 ONB06 ออกเพื่อให้ฮอทไลน์ตัดเดออกทั้งสองวงจร เดดจุดที่ 1 และเดดจุดที่ 2						
6	เมื่อฮอทไลน์กระเข้าทำการตัดเดดแล้วเสร็จ แจ้งพื้นที่ไต่ดับให้ กฟอ.กทบ.รับทราบ						
7	แจ้งช่างควบคุมงานทำการ TestไฟและShort Ground จุด G1						
8	แจ้งช่างควบคุมงานทำการ TestไฟและShort Ground จุด G2						
9	แจ้งช่างควบคุมงานทำการ TestไฟและShort Ground จุด G3						
10	แจ้งช่างควบคุมงานทำการ TestไฟและShort Ground จุด G4						
11	แจ้งช่างควบคุมงานทำการ TestไฟและShort Ground จุด G5						
12	แจ้ง กฟอ.กทบ. ตัดเดดจุดที่ 3 ได้ และเมื่อ กทบ.ตัดเดดแล้วเสร็จ พร้อมจ่ายไฟถึงจุดตัดเดดจุดที่3 ตามผังแนบ						
13	แจ้งช่างควบคุมงานทำการปลด ชุด Short Ground จุด G4						
14	KTA10VB-01	"On" Auto Reclose	"Off" Auto Reclose		KTA		-
15	KTB06S-03	ปลด,ลือคคาน	ลือคคาน		กทบ.		SF6 โรงปูนนายสวาสดี
16	KTB02VB-01	"Off" Auto Reclose	"On" Auto Reclose		KTB		-
17	KTB06VB-01	"Off" Auto Reclose	"On" Auto Reclose		KTB		-
18	KTA10VB-01	"Off" Auto Reclose	"On" Auto Reclose		KTA		-
19	*หมายเหตุดับไฟประมาณ1 อาทิตย์ ถึงวันที่ 5 พ.ค. 2562						
สิ้นสุดสวิตชิง							


ระดับไฟฟ้าปฏิบัติงาน

แผนผังสถานะปัจจุบันหลังดับไฟบริเวณช่วงโค้งคลองมะเดื่อตรงข้ามโชคทรงพล

ปฏิบัติงานในวันอาทิตย์ ที่ ๒๔ เมษายน ๒๕๖๒ เวลา ๐๘.๓๐-๑๗.๐๐ น.


เพื่อปรับปรุงระบบจำหน่ายไลน์ฟีดเดอร์ ๒ และฟีดเดอร์ ๖ กทบ.๒

ให้ผู้รับจ้างตอกเสาเข็มฐานรากแอร์เบรคสวิชท์ระบบ ๑๑๕ เควี

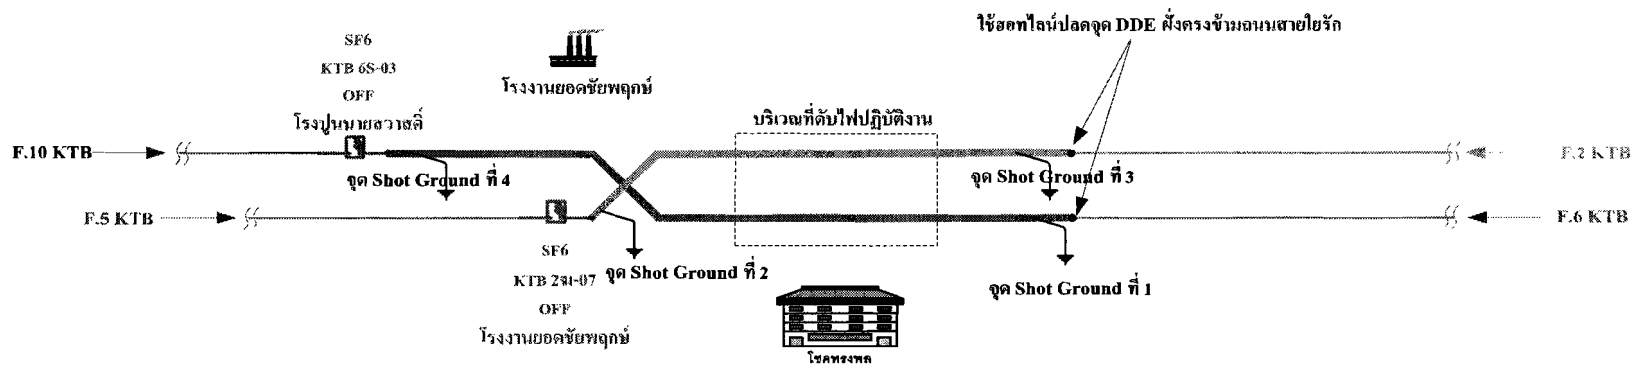


หมายเหตุ

ดับไฟตัด DDE ให้ผู้รับจ้างตอกเสาเข็มทำฐานรากแอร์เบรคสวิชท์ 115 เควี

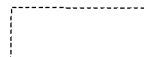 บริเวณที่ดับไฟปฏิบัติงาน

 จุด Shot Ground

 เส้นที่บดหรือโละฟีดเดอร์ ๖ กทบ.๒ ไฟดับ

 เส้นที่บดนำตามไลน์ฟีดเดอร์ ๖ กทบ.๒ ไฟดับ

ตารางไฟฟ้ากลับ


แผนผังสถานะปัจจุบันหลังจ่ายไฟคืนระบบบริเวณช่วงโค้งคลองมะเดื่อตรงข้ามโชคทรงพล (ตัด DDE ให้ผู้รับจ้างชั่วคราว)

ปฏิบัติงานในวันอาทิตย์ ที่ ๒๔ เมษายน ๒๕๖๒ เวลา ๐๘.๓๐-๑๗.๐๐ น.

เพื่อปรับปรุงระบบจำหน่ายไลนไฟเตอร์ ๒ และไฟเตอร์ ๖ กทบ.๒

ให้ผู้รับจ้างตอกเสาเข็มฐานรากแอร์เบรคสวิทช์ระบบ ๑๑๕ เควี

ในลต.เบรคสวิทช์ระบบ ๑๑๕ เควี

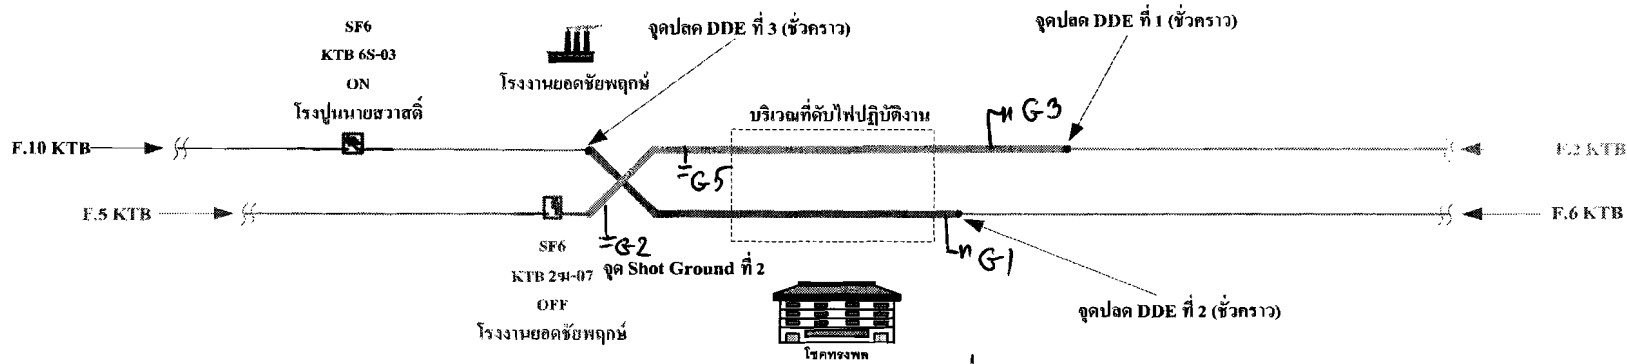

ดับไฟทั้งกันที่ 5 พ.ค. ๒๕๖๒

หมายเหตุ

ดับไฟตัด DDE ให้ผู้รับจ้างตอกเสาเข็มทำฐานรากแอร์เบรคสวิทช์ ๑๑๕ เควี

บริเวณที่ดับไฟปฏิบัติงาน

เส้นทึบสีเหลืองไลนไฟเตอร์ ๒ กทบ.๒ ไฟดับ

เส้นทึบสีน้ำตาลไลนไฟเตอร์ ๖ กทบ.๒ ไฟดับ

● จุดปลด DDE ชั่วคราวที่ 1-3